

CIMETIERE DE ROUBIA

*Zone de reprise
de l'ancien*



CARRE E




COTISATION

10	11	12	13	14
15	16	17	18	19
20	21	22	23	24
25	26	27	28	29
30	31	32	33	34

LEGENDE

- Case concédée
- Case vide disponible
- Case projetée disponible
- Case occupée, non concédée

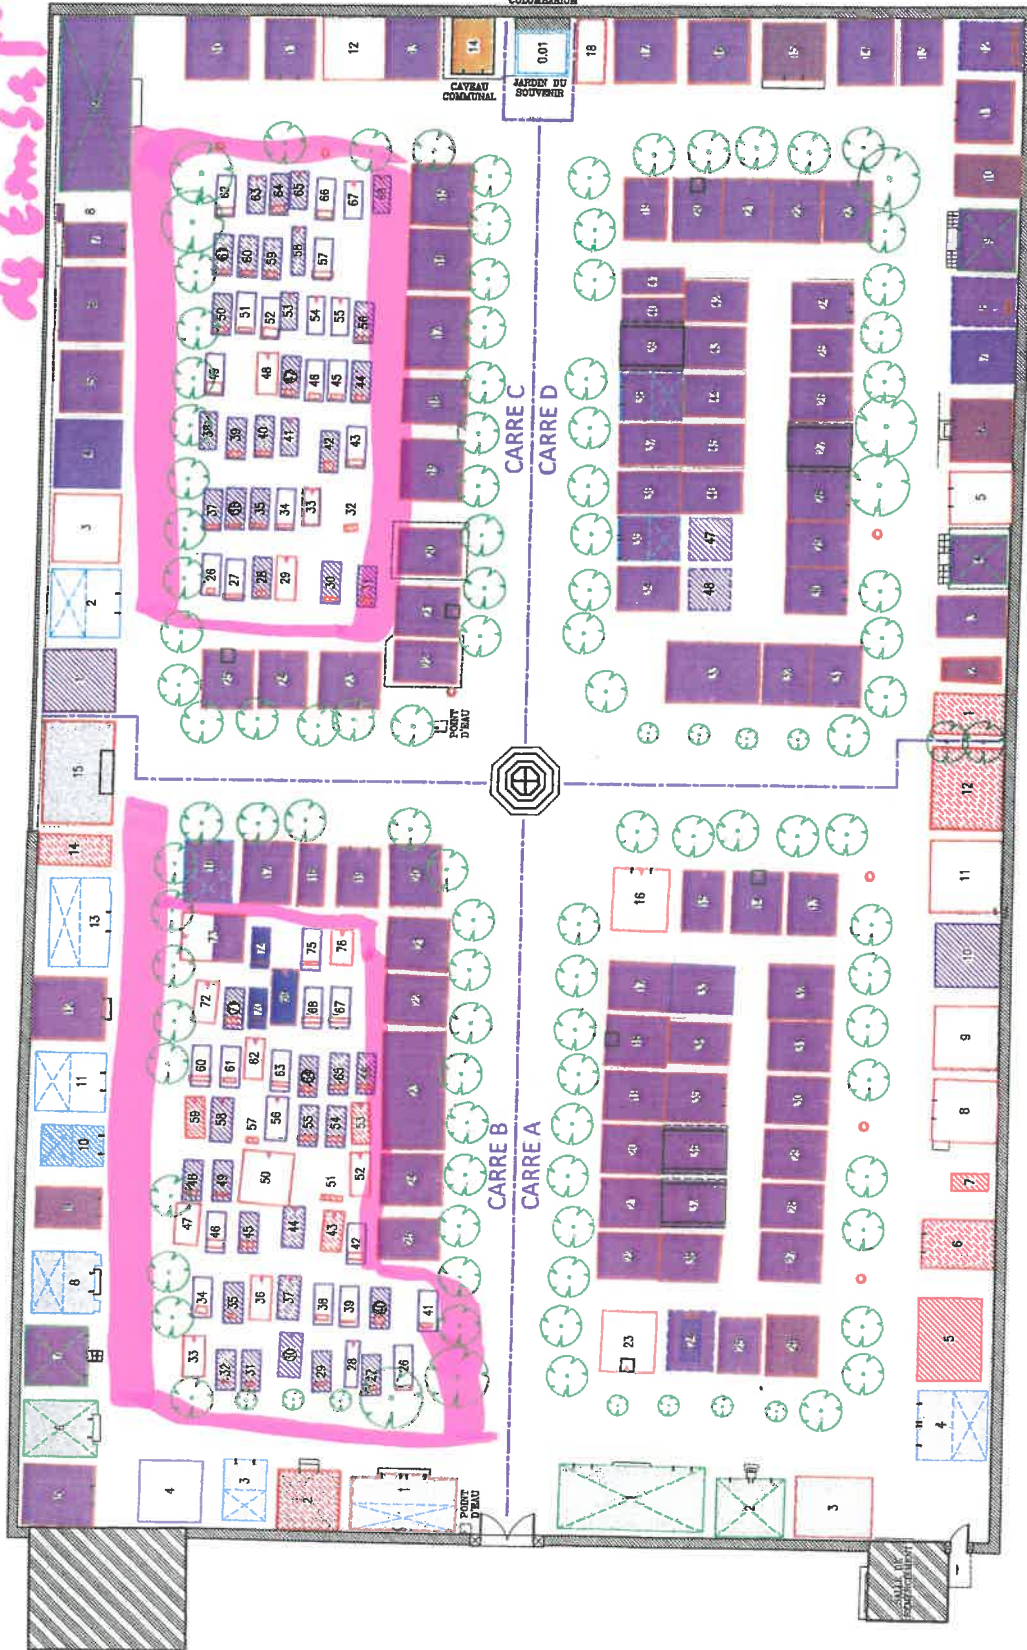

A titre indicatif :

- Concession perpétuelle : 112
- Concession cinquanteenaire : 4
- Concession trentenaire :
- Concession temporaire :
- Concession présumée sans acte
Ou durée de concession Inconnue : 11
- Terrain commun supposé ou présumé
emplacement sans titre de concession
- Zone de Terrain commun identifiée

LEGENDE

- Emplacement inconnu
- Emplacement bâti
- Emplacement en pleine terre
- Chapelle
- Enfeu
- Emplacement en terre non matérialisé
- Emplacement projeté disponible 1.40 / 2.40
- Emplacement concédé non occupé 1.40 / 2.40
- Limite de carrés

ROUBIA	11
INTERVENTION	ITV
ATC	OG
TOPO	FC
EDI	FC
DAO	OE
REUC	APB
LIV	ATP/OC
PLAN. REDUIT	ARCHIVES CONCESSION
DOSSIER N° : 201002043.COM	

ELABORÉ
PAR
LE SERVICE DE
L'AMÉNAGEMENT ET DE
L'ENTRETIEN